




CONSTRUCCIÓN SEÑALIZACIÓN DE VELOCIDAD DIGITAL Y OBRAS COMPLEMENTARIAS DE SEGURIDAD COMUNA DE BUIN

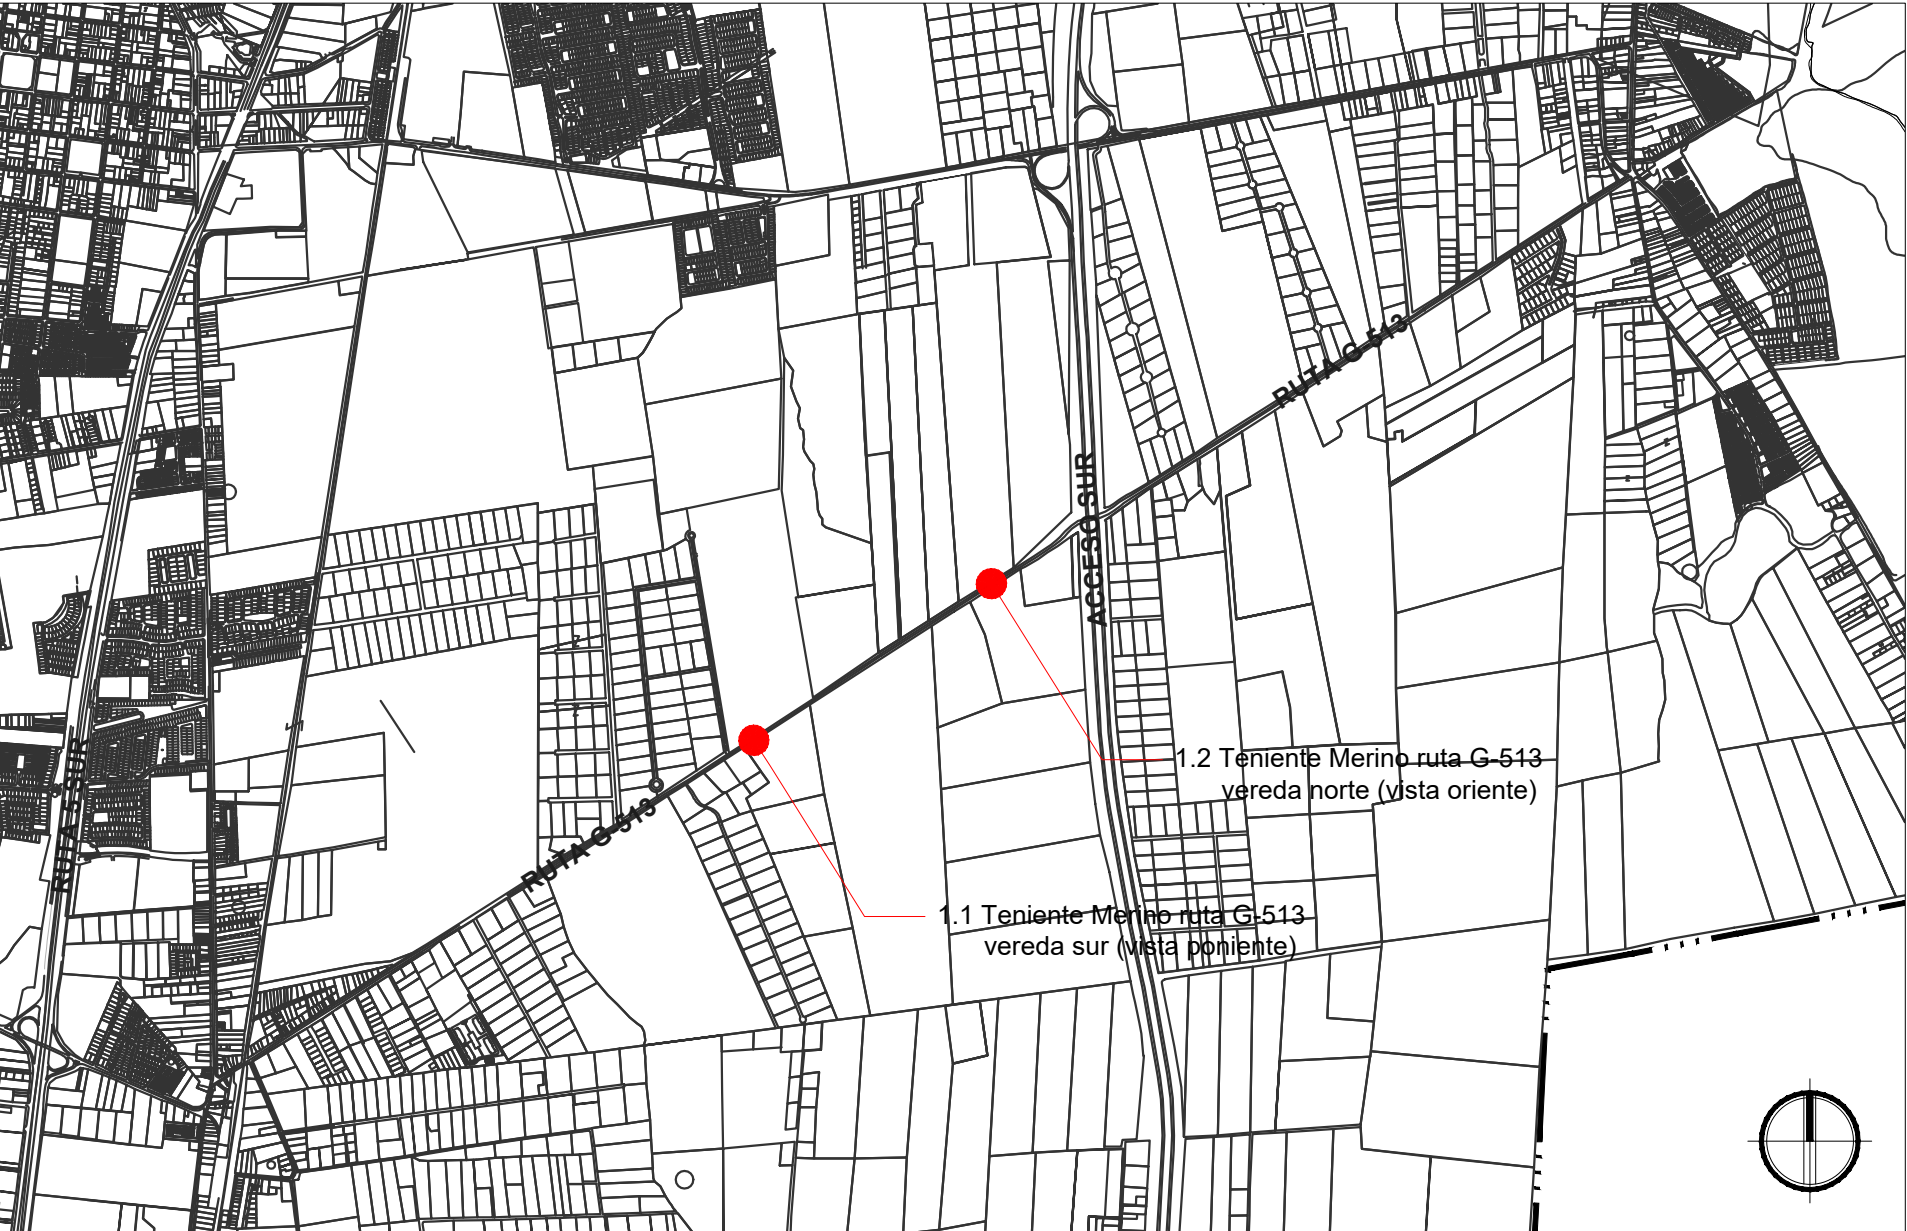


PLANO DE UBICACIÓN / TENIENTE MERINO RUTA G-513 ANTES DE LLEGAR AL ACCESO SUR
ESCALA: 1/25000

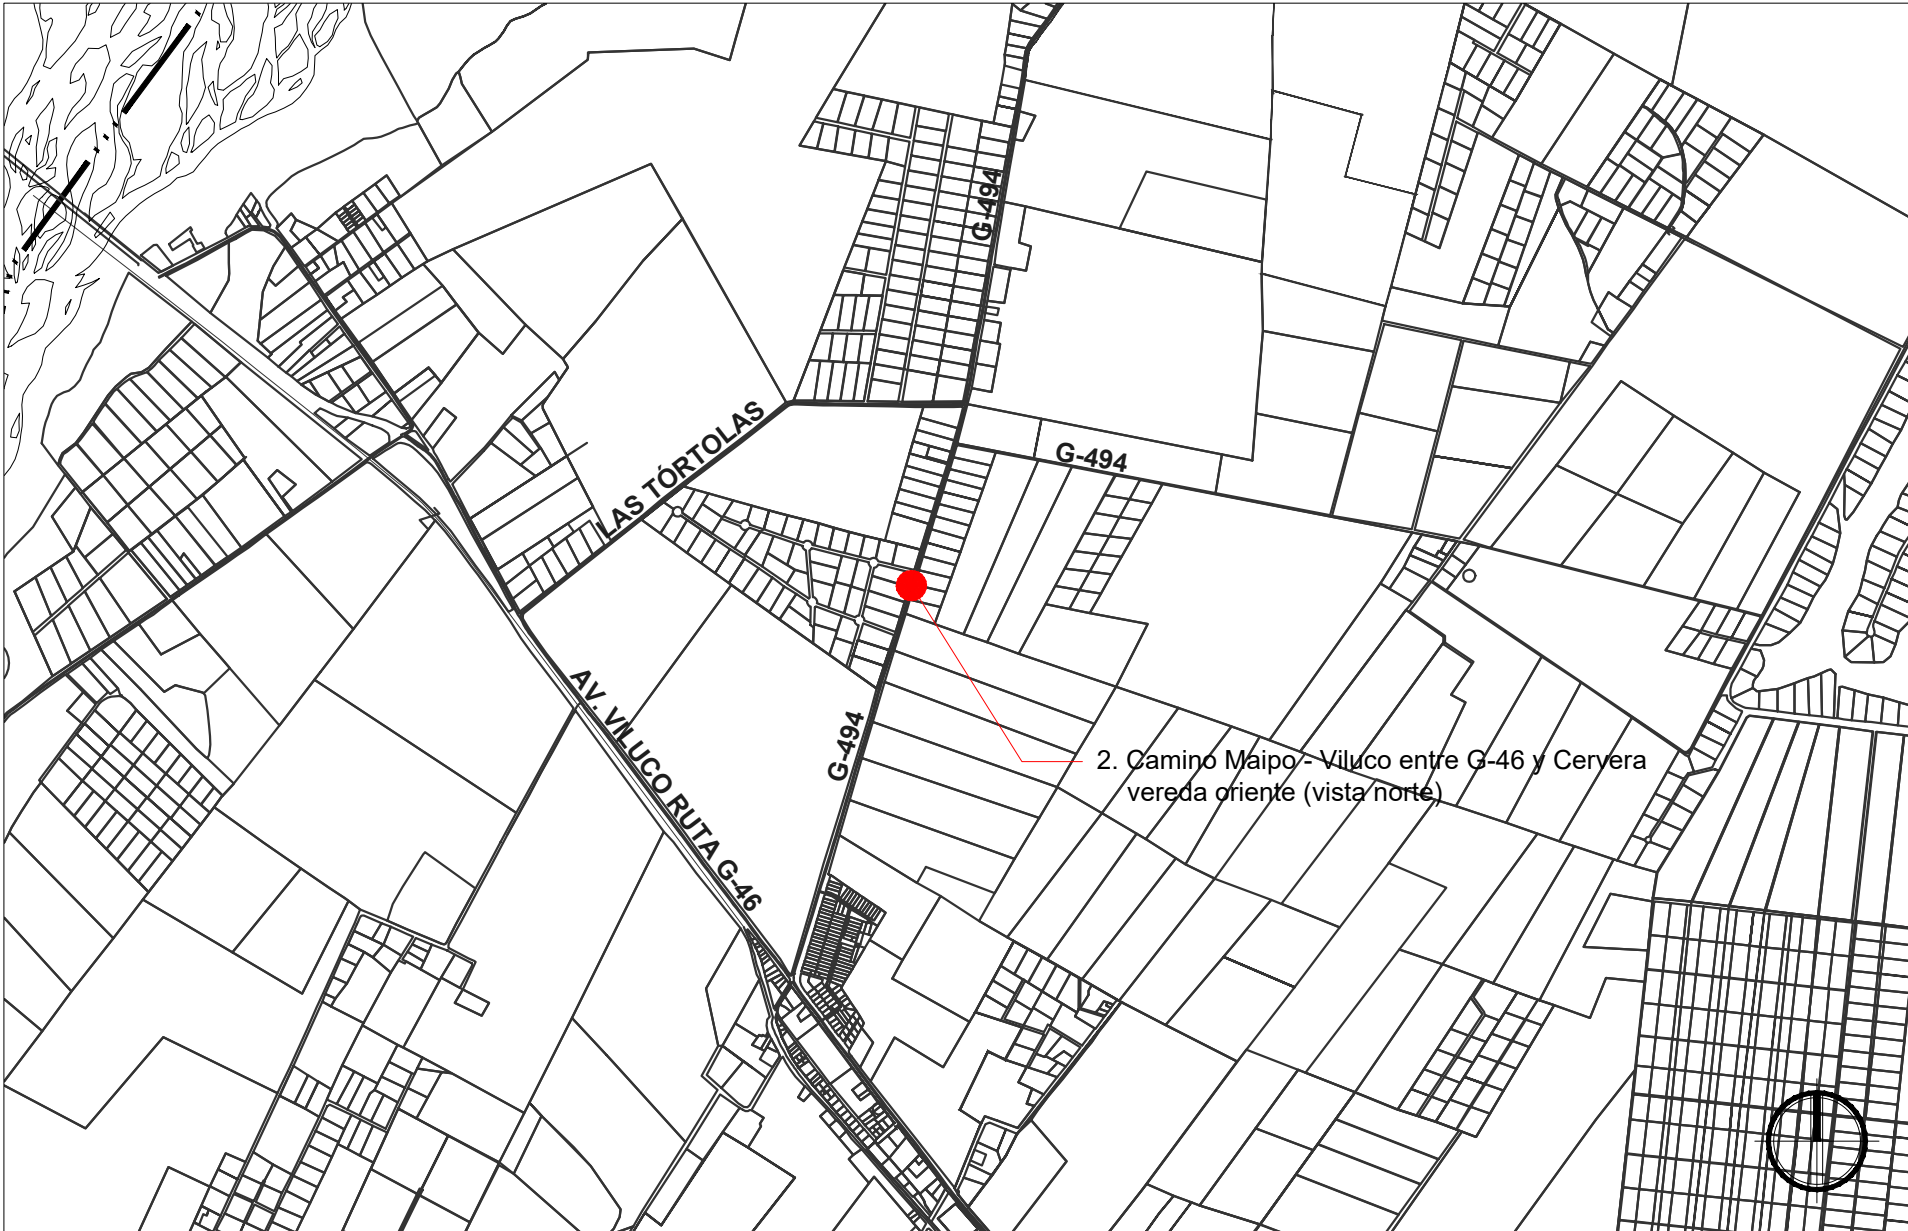


PLANO DE UBICACIÓN / CAMINO MAIPO - VILUCO ENTRE G-46 Y CERVERA
ESCALA: 1/25000

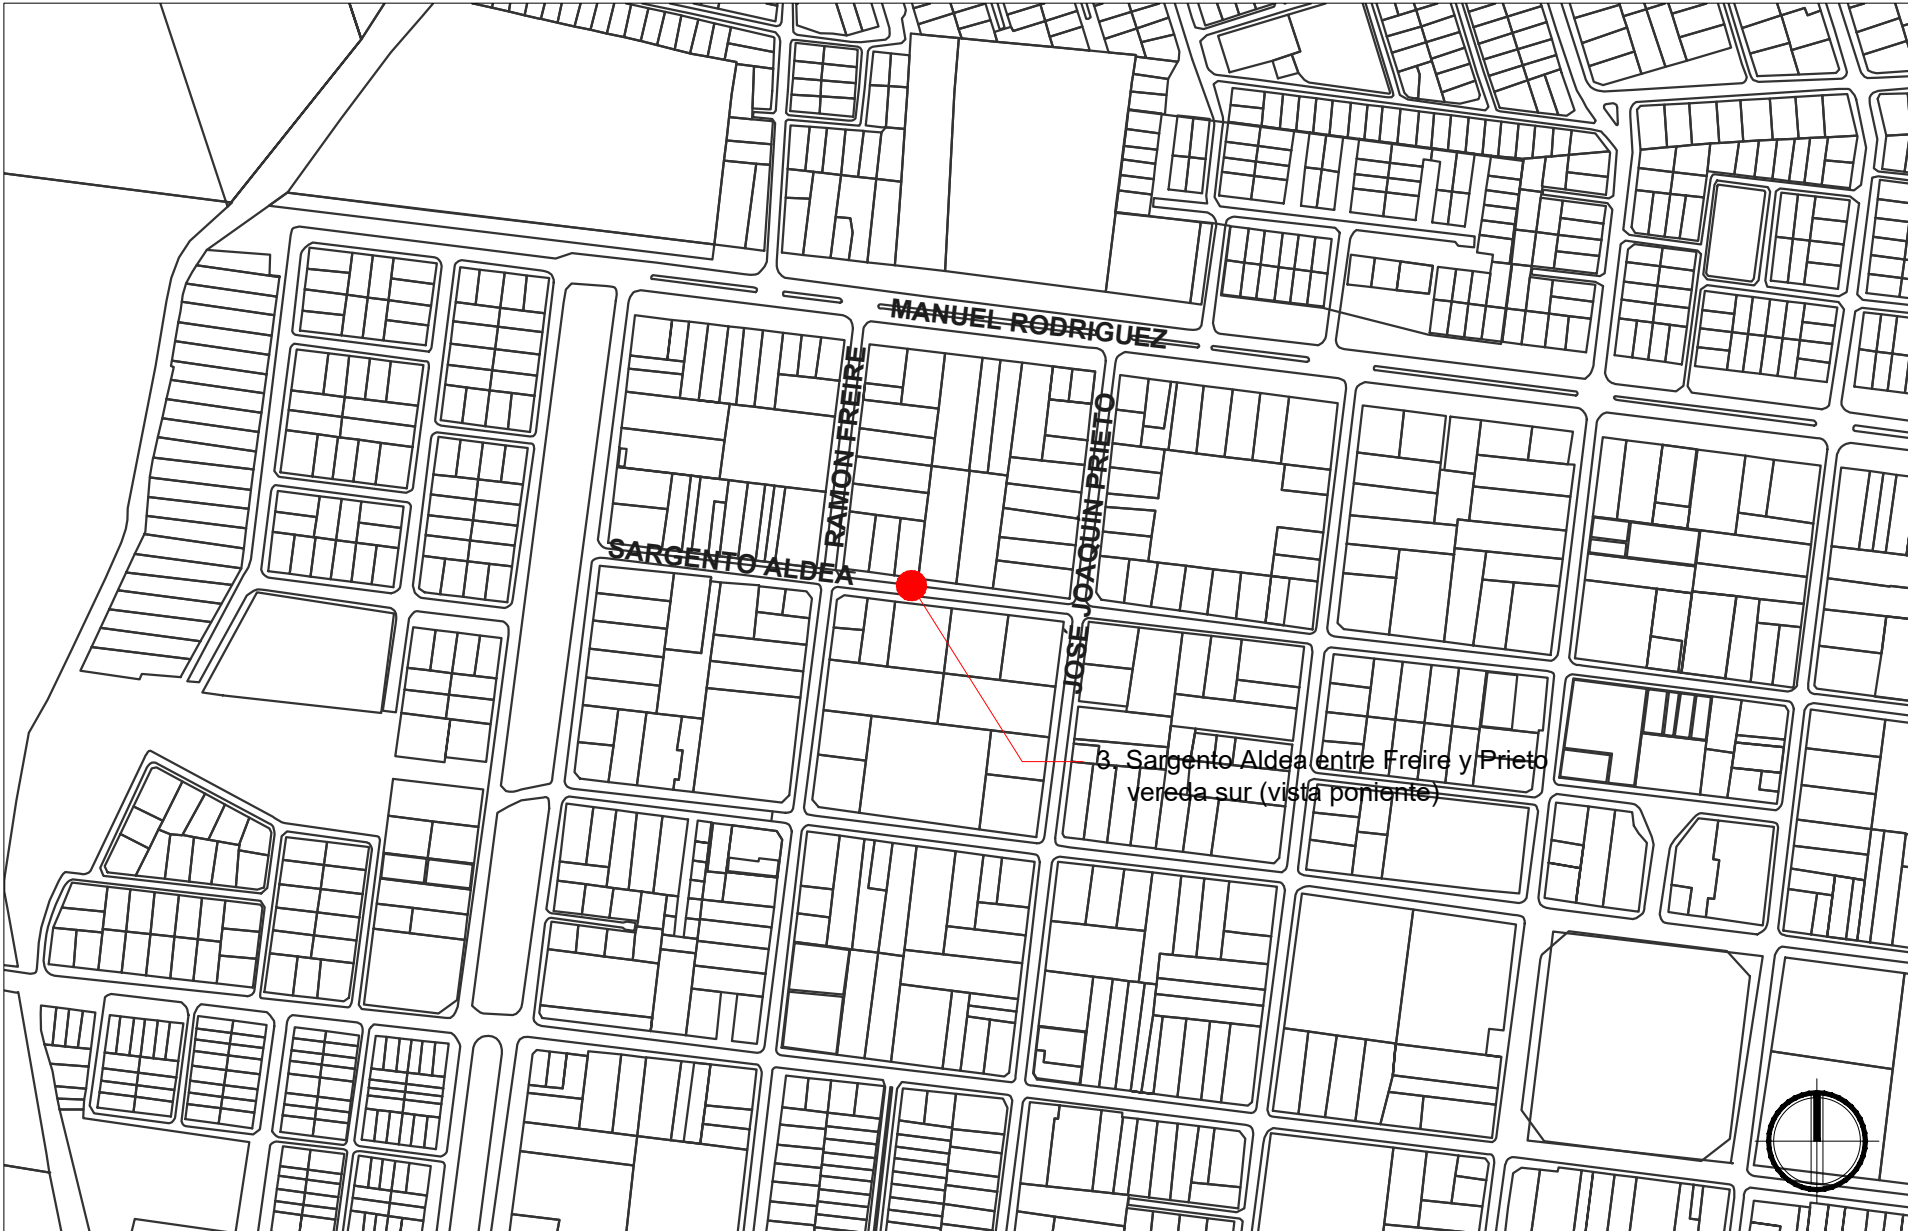

PLANO DE UBICACIÓN / SARGENTO ALDEA ENTRE FREIRE Y PRIETO
ESCALA: 1/4000

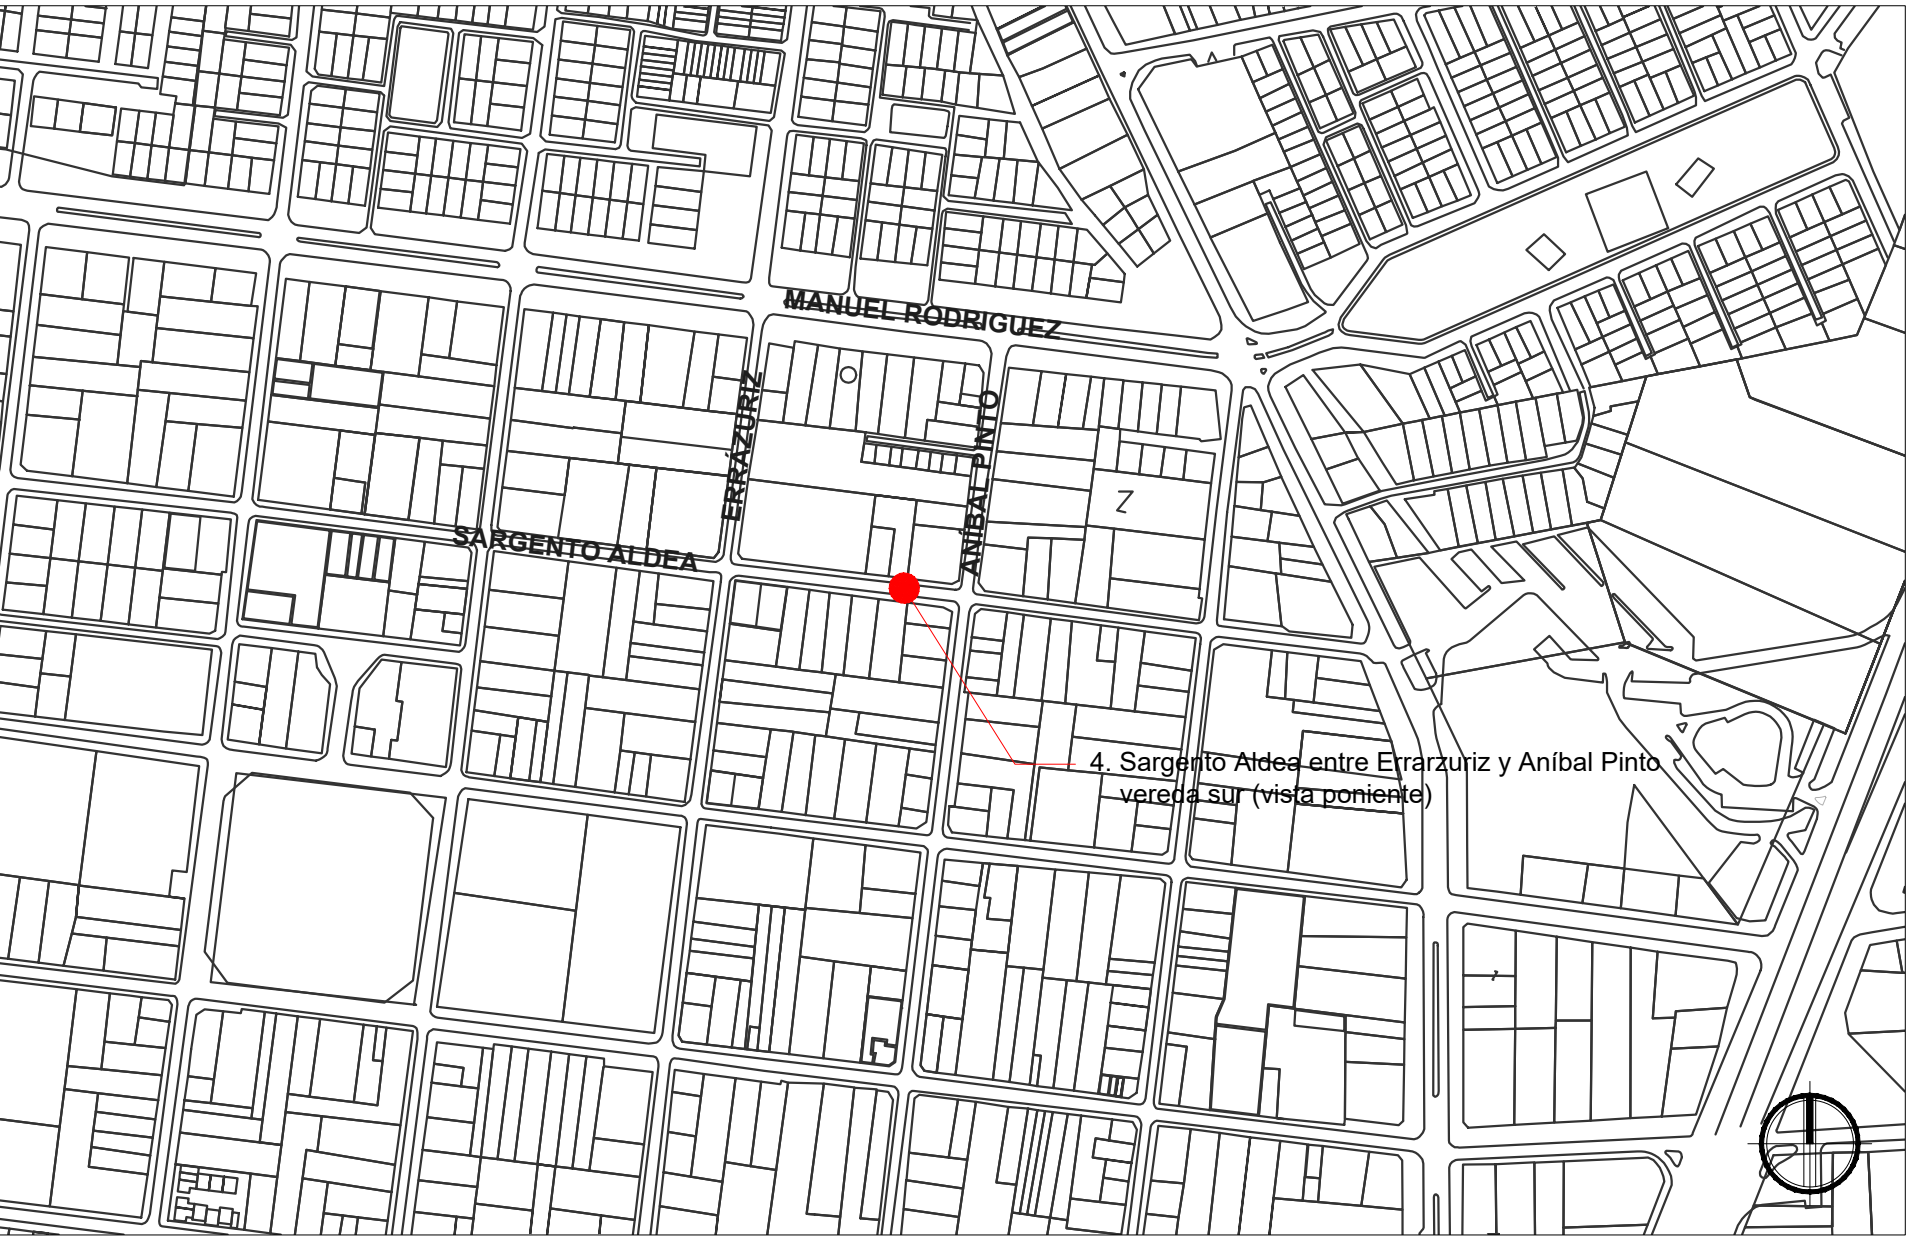

PLANO DE UBICACIÓN / SARGENTO ALDEA ENTRE ERRAZURIZ Y ANÍBAL PINTO
ESCALA: 1/4000

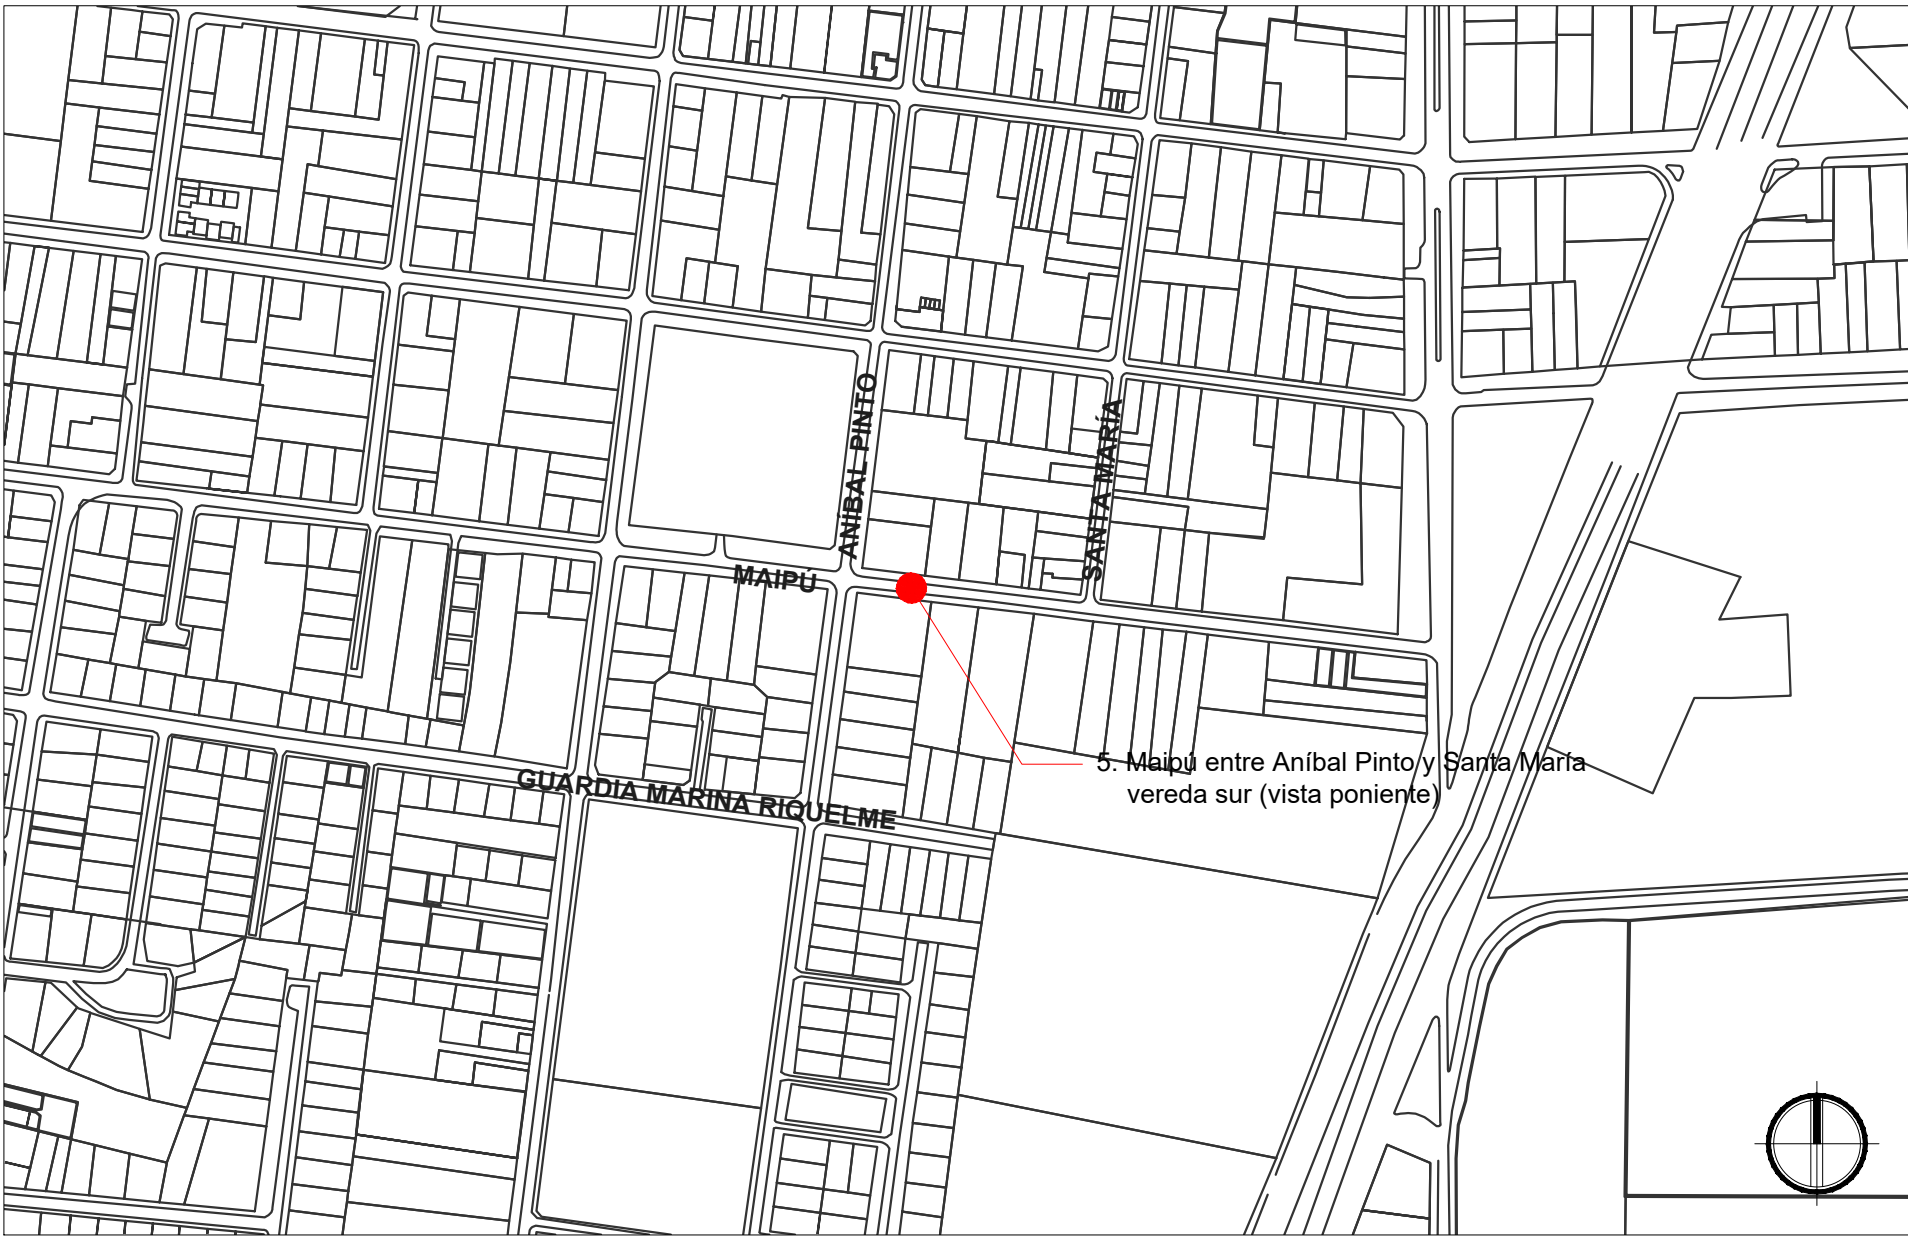


PLANO DE UBICACIÓN / MAIPÚ ENTRE ANÍBAL PINTO Y SANTA MARÍA
ESCALA: 1/4000



PLANO DE UBICACIÓN / CAMINO LOS GUINDOS ENTRE G-45 Y ACCESO SUR
ESCALA: 1/25000



I. MUNICIPALIDAD DE BUIN
Edificio Consistorial Carlos Condell N°415
+562 2 8218400
www.buin.cl

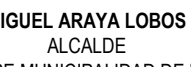


MIGUEL ARAYA LOBOS
ALCALDE
ILUSTRE MUNICIPALIDAD DE BUIN






VIVIANA VÁSQUEZ GONZÁLEZ
DIRECTORA
DIRECCIÓN DE TRÁNSITO Y TRANSPORTE PÚBLICO

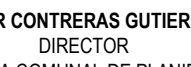

OSCAR CONTRERAS GUTIERREZ
DIRECTOR
SECRETARÍA COMUNAL DE PLANIFICACIÓN

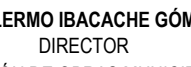

GUILLERMO IBACACHE GÓMEZ
DIRECTOR
DIRECCIÓN DE OBRAS MUNICIPALES



ROMÁN ORELLANA D.
Encargado de Ingeniería
Dirección de Tránsito y Transporte Público



SEBASTIÁN DÍAZ V.
Arquitecto
Dirección de Tránsito y Transporte Público

PROYECTO

"CONSTRUCCIÓN SEÑALIZACIÓN DE VELOCIDAD DIGITAL Y OBRAS COMPLEMENTARIAS DE SEGURIDAD COMUNA DE BUIN"

MANDANTE

I. MUNICIPALIDAD DE BUIN

UBICACIÓN

DIVERSOS SECTORES DE BUIN

CONTENIDO

PLANO DE UBICACIÓN Y DE EMPLAZAMIENTO

FECHA

AGOSTO 2024

ESCALA

INDICADAS

VERSION

03

LAMINA

01/02