


AE DEFINITIVA BUIN

CONSULTA PÚBLICA IMAGEN OBJETIVO
PRC BUIN

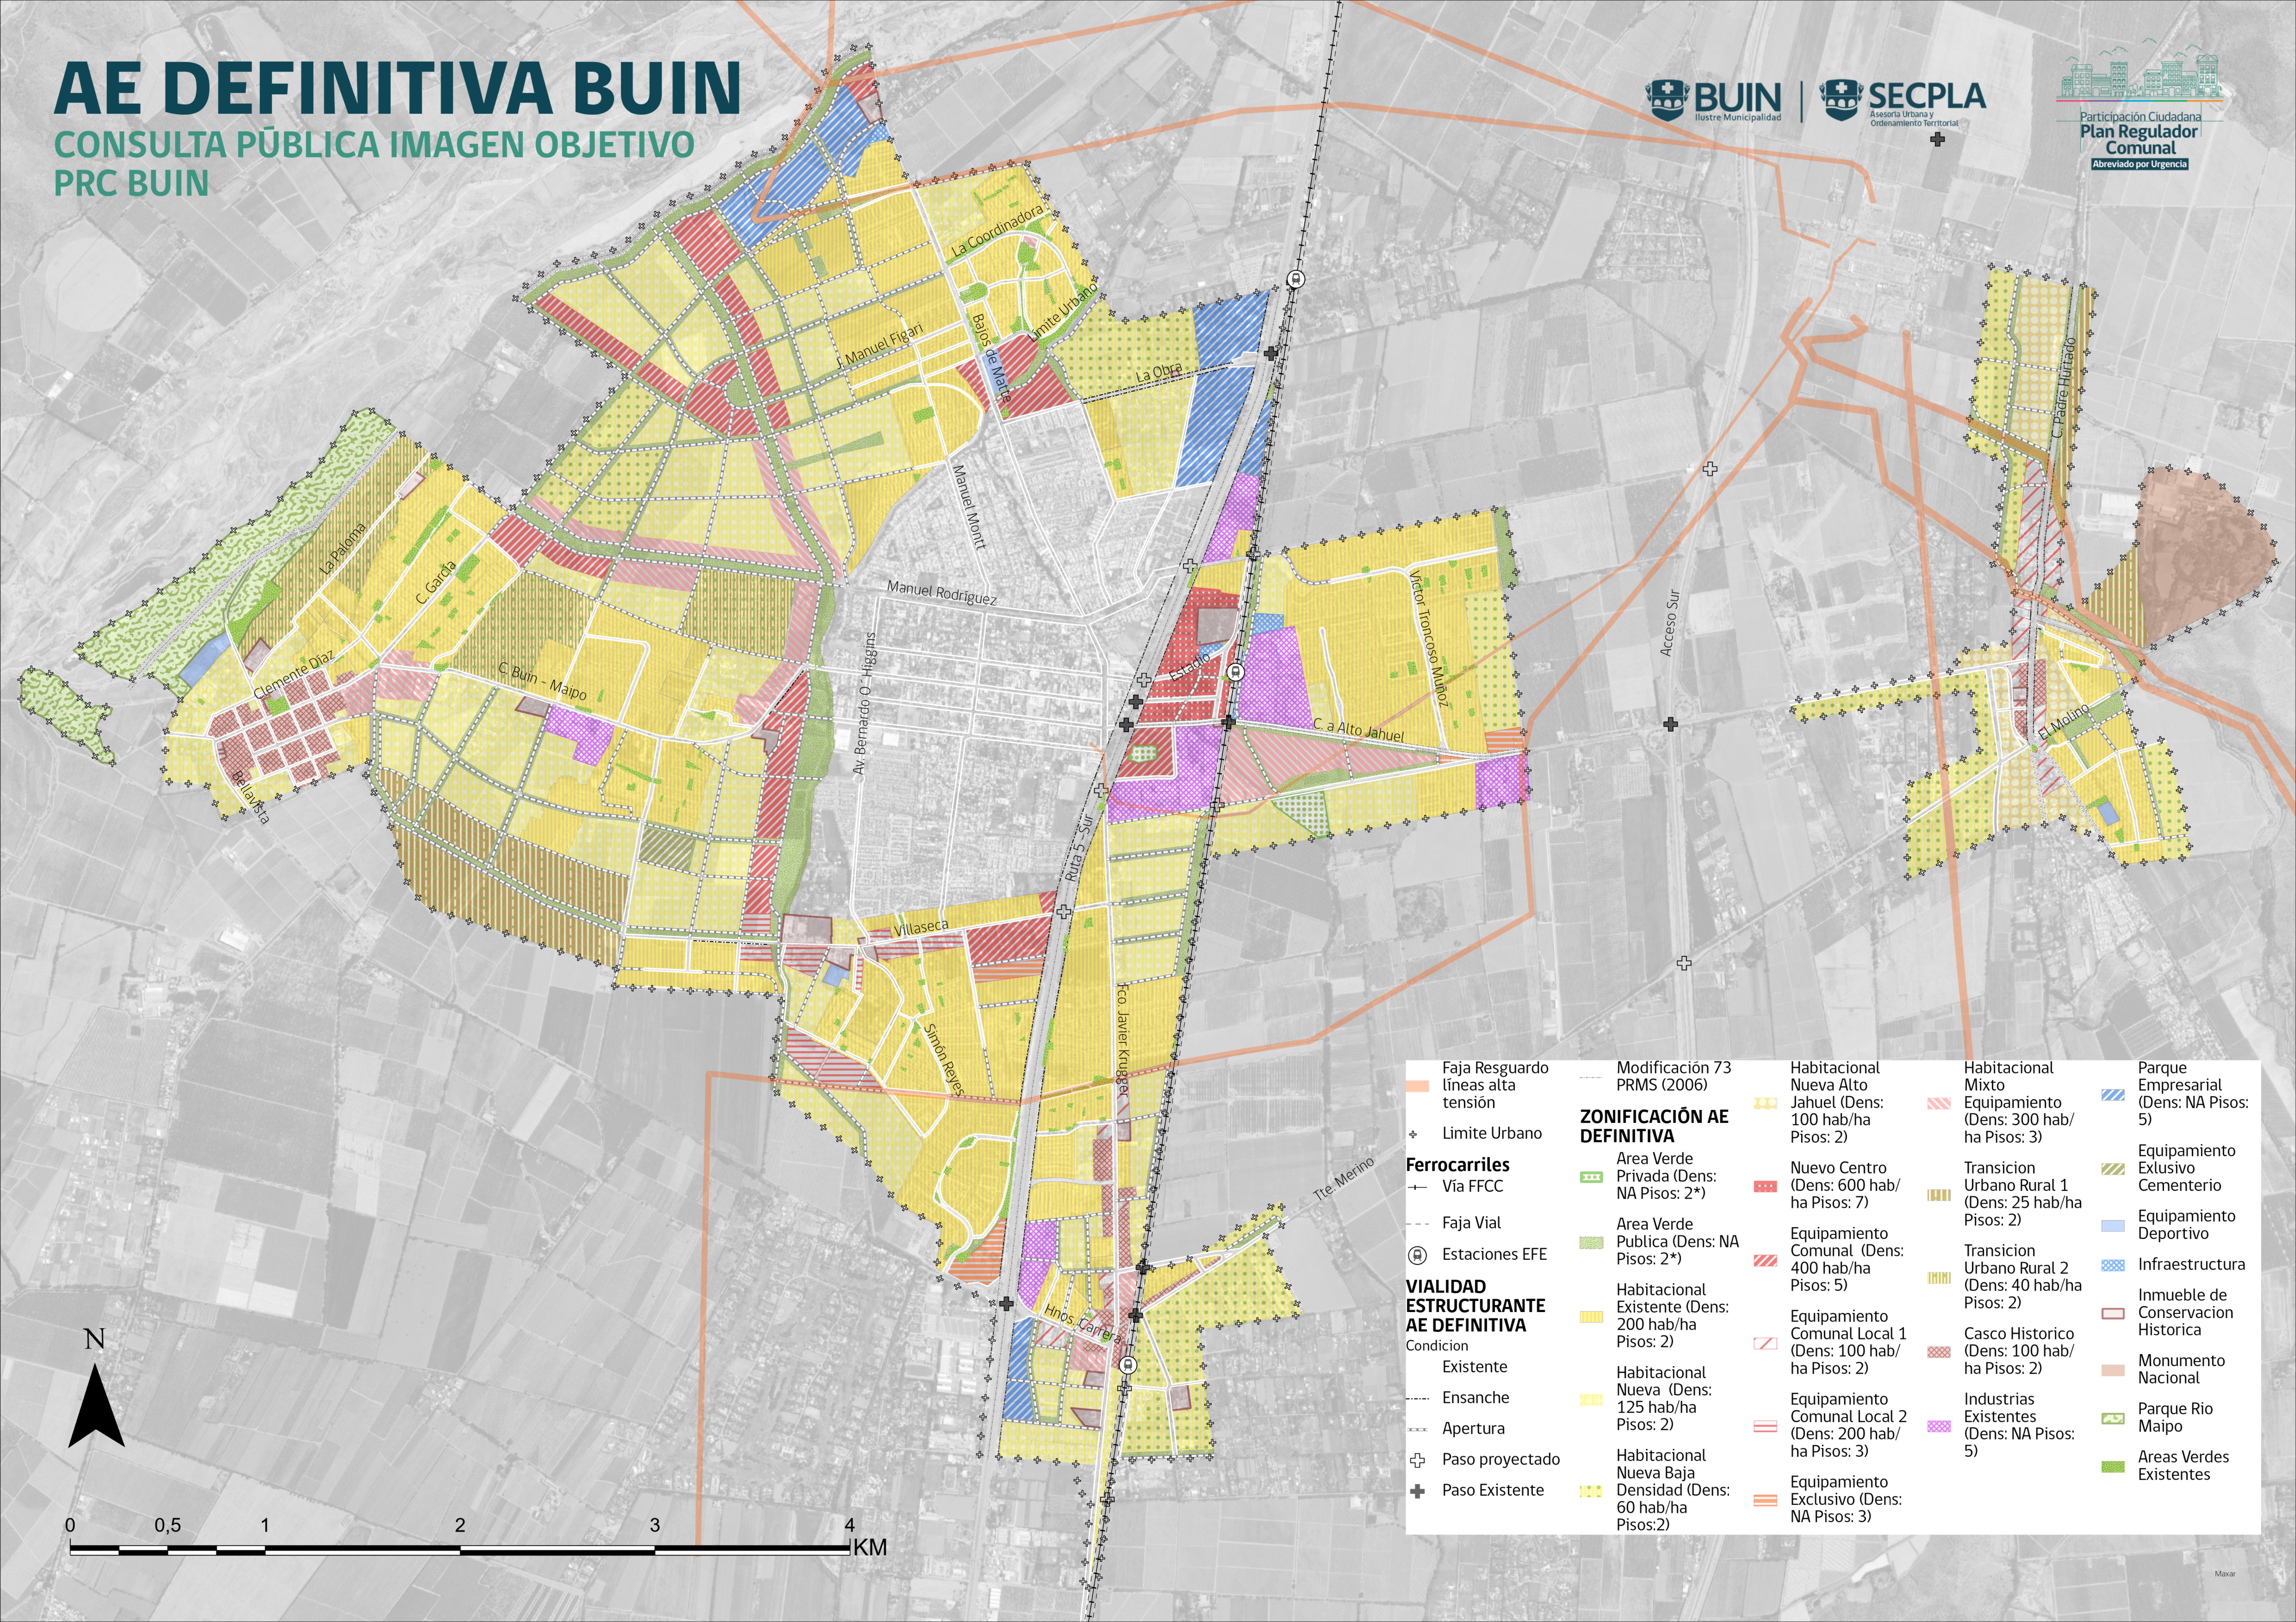

Participación Ciudadana
**Plan Regulador
Comunal**
Abreviado por Urgencia



Faja Resguardo líneas alta tensión	Limite Urbano	Ferrocarriles	Vía FFCC	Faja Vial	Estaciones EFE	VIALIDAD ESTRUCTURANTE AE DEFINITIVA	Condicion	Existente	Ensanche	Apertura	Paso proyectado	Paso Existente													
Modificación 73 PRMS (2006)	ZONIFICACIÓN AE DEFINITIVA	Area Verde Privada (Dens: NA Pisos: 2*)	Area Verde Publica (Dens: NA Pisos: 2*)	Habitacional Existente (Dens: 200 hab/ha Pisos: 2)	Habitacional Nueva (Dens: 125 hab/ha Pisos: 2)	Habitacional Nueva Baja Densidad (Dens: 60 hab/ha Pisos:2)	Habitacional Nueva Alto Jahuel (Dens: 100 hab/ha Pisos: 2)	Nuevo Centro (Dens: 600 hab/ha Pisos: 7)	Equipamiento Comunal (Dens: 400 hab/ha Pisos: 5)	Equipamiento Comunal Local 1 (Dens: 100 hab/ha Pisos: 2)	Equipamiento Comunal Local 2 (Dens: 200 hab/ha Pisos: 3)	Equipamiento Exclusivo (Dens: NA Pisos: 3)	Habitacional Mixto Equipamiento (Dens: 300 hab/ha Pisos: 3)	Transicion Urbano Rural 1 (Dens: 25 hab/ha Pisos: 2)	Transicion Urbano Rural 2 (Dens: 40 hab/ha Pisos: 2)	Casco Historico (Dens: 100 hab/ha Pisos: 2)	Industrias Existentes (Dens: NA Pisos: 5)	Parque Empresarial (Dens: NA Pisos: 5)	Equipamiento Exclusivo Cementerio	Equipamiento Deportivo	Infraestructura	Inmueble de Conservacion Historica	Monumento Nacional	Parque Rio Maipo	Areas Verdes Existentes

